


品川フロントビル会議室

基本レイアウト [会議室A] 126席
[会議室B] 126席

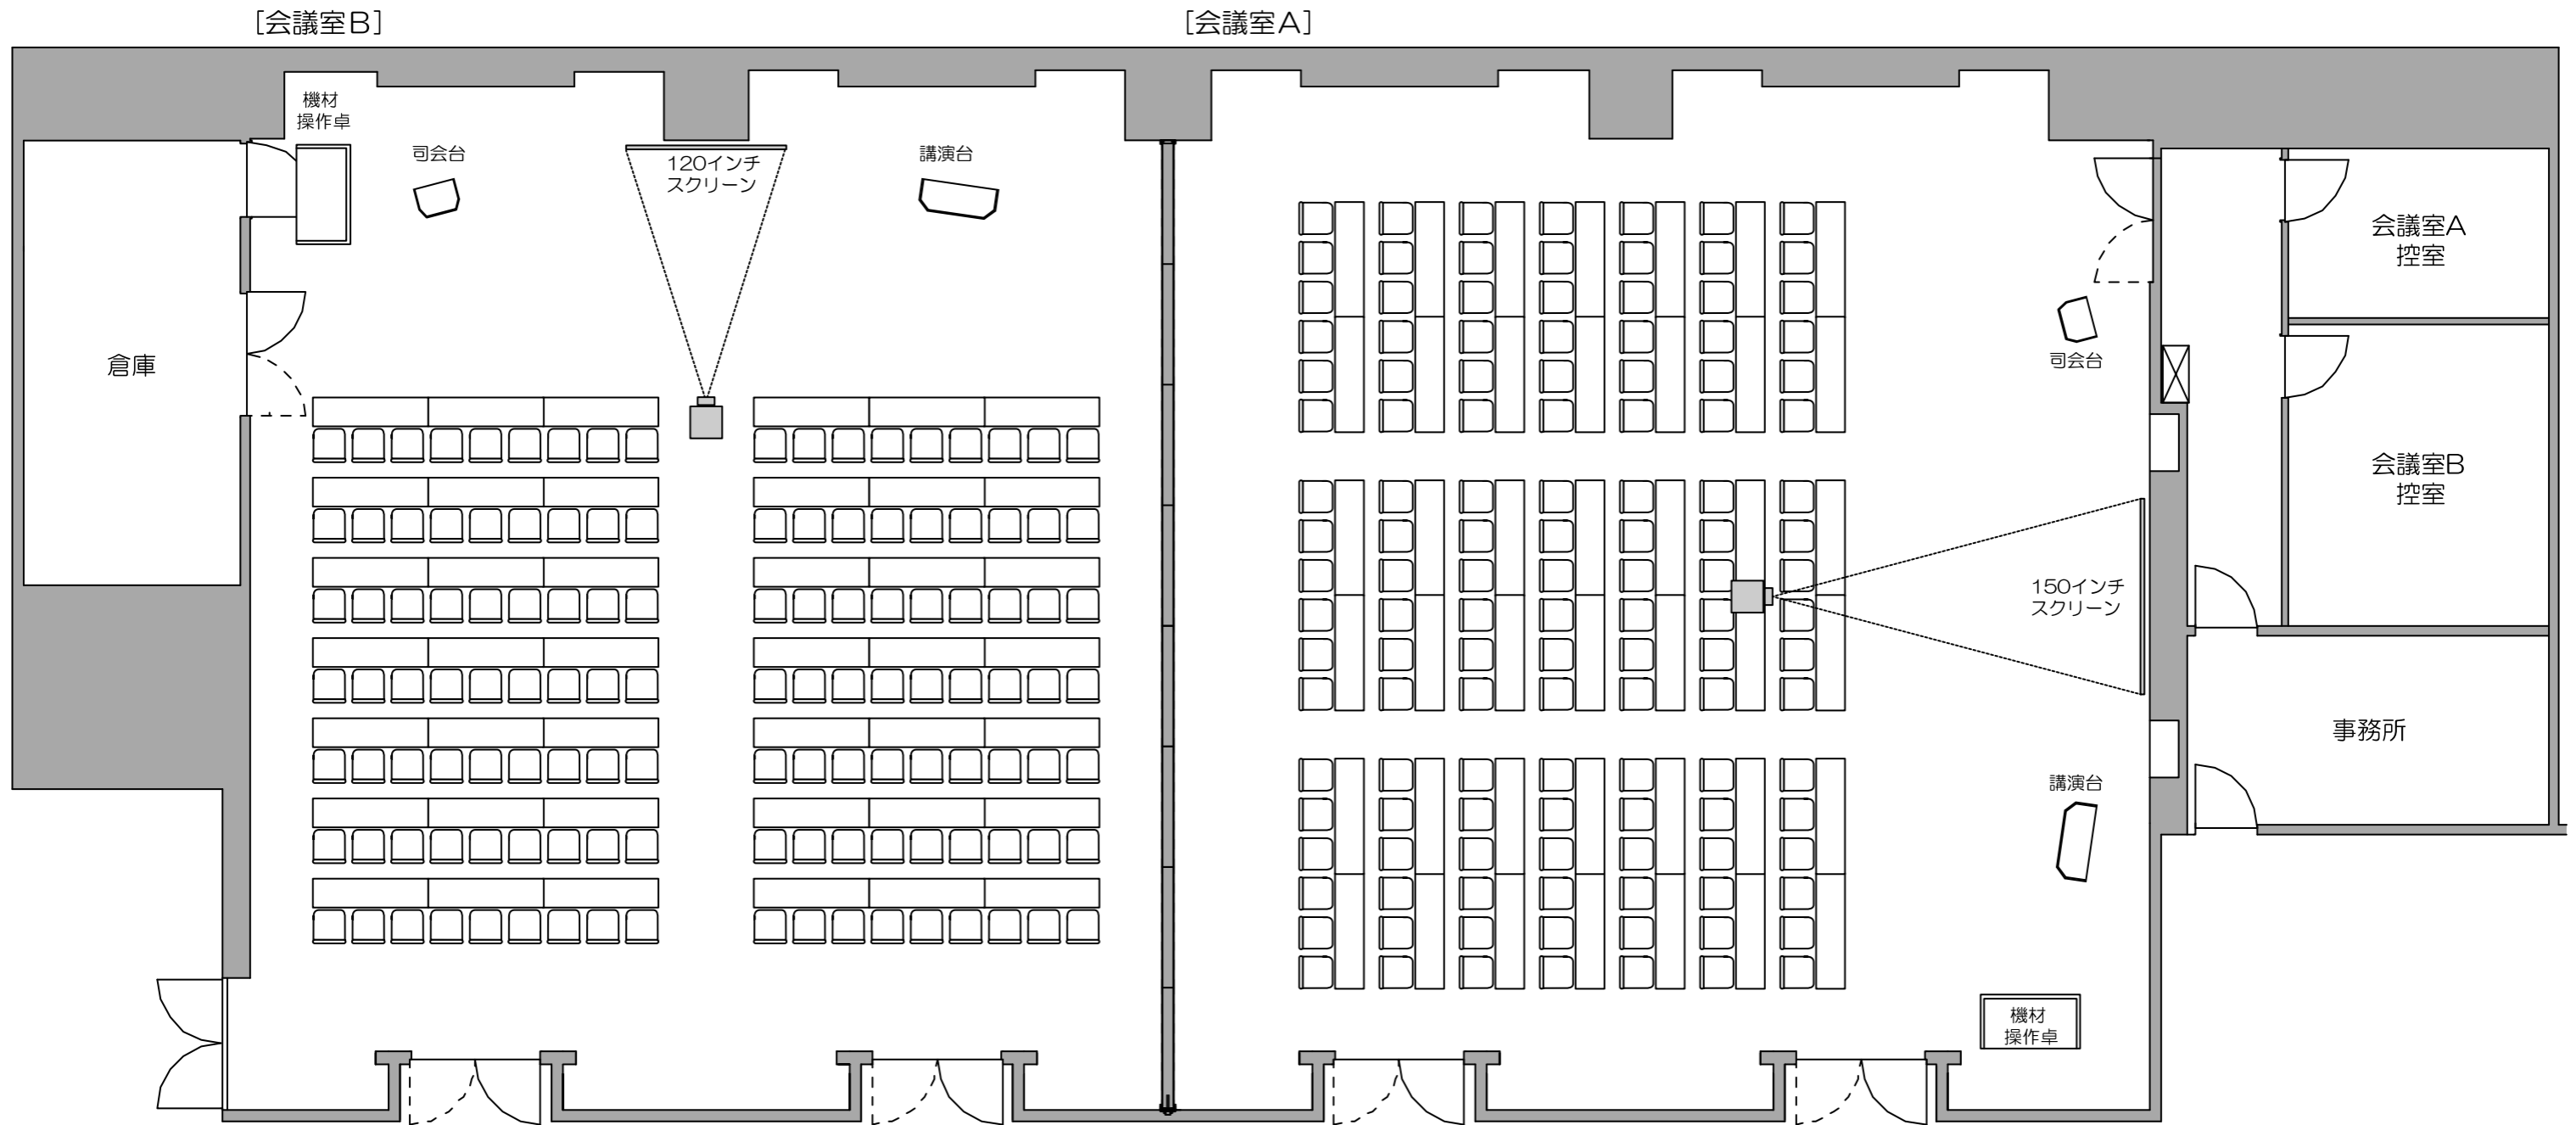

※会議室A/Bともに備品使用可能数にご注意ください [長テーブル 55台 / 椅子 165脚]
※備品の使用数により、倉庫内に備品をすべて収納できない場合がございます