


品川フロントビル会議室

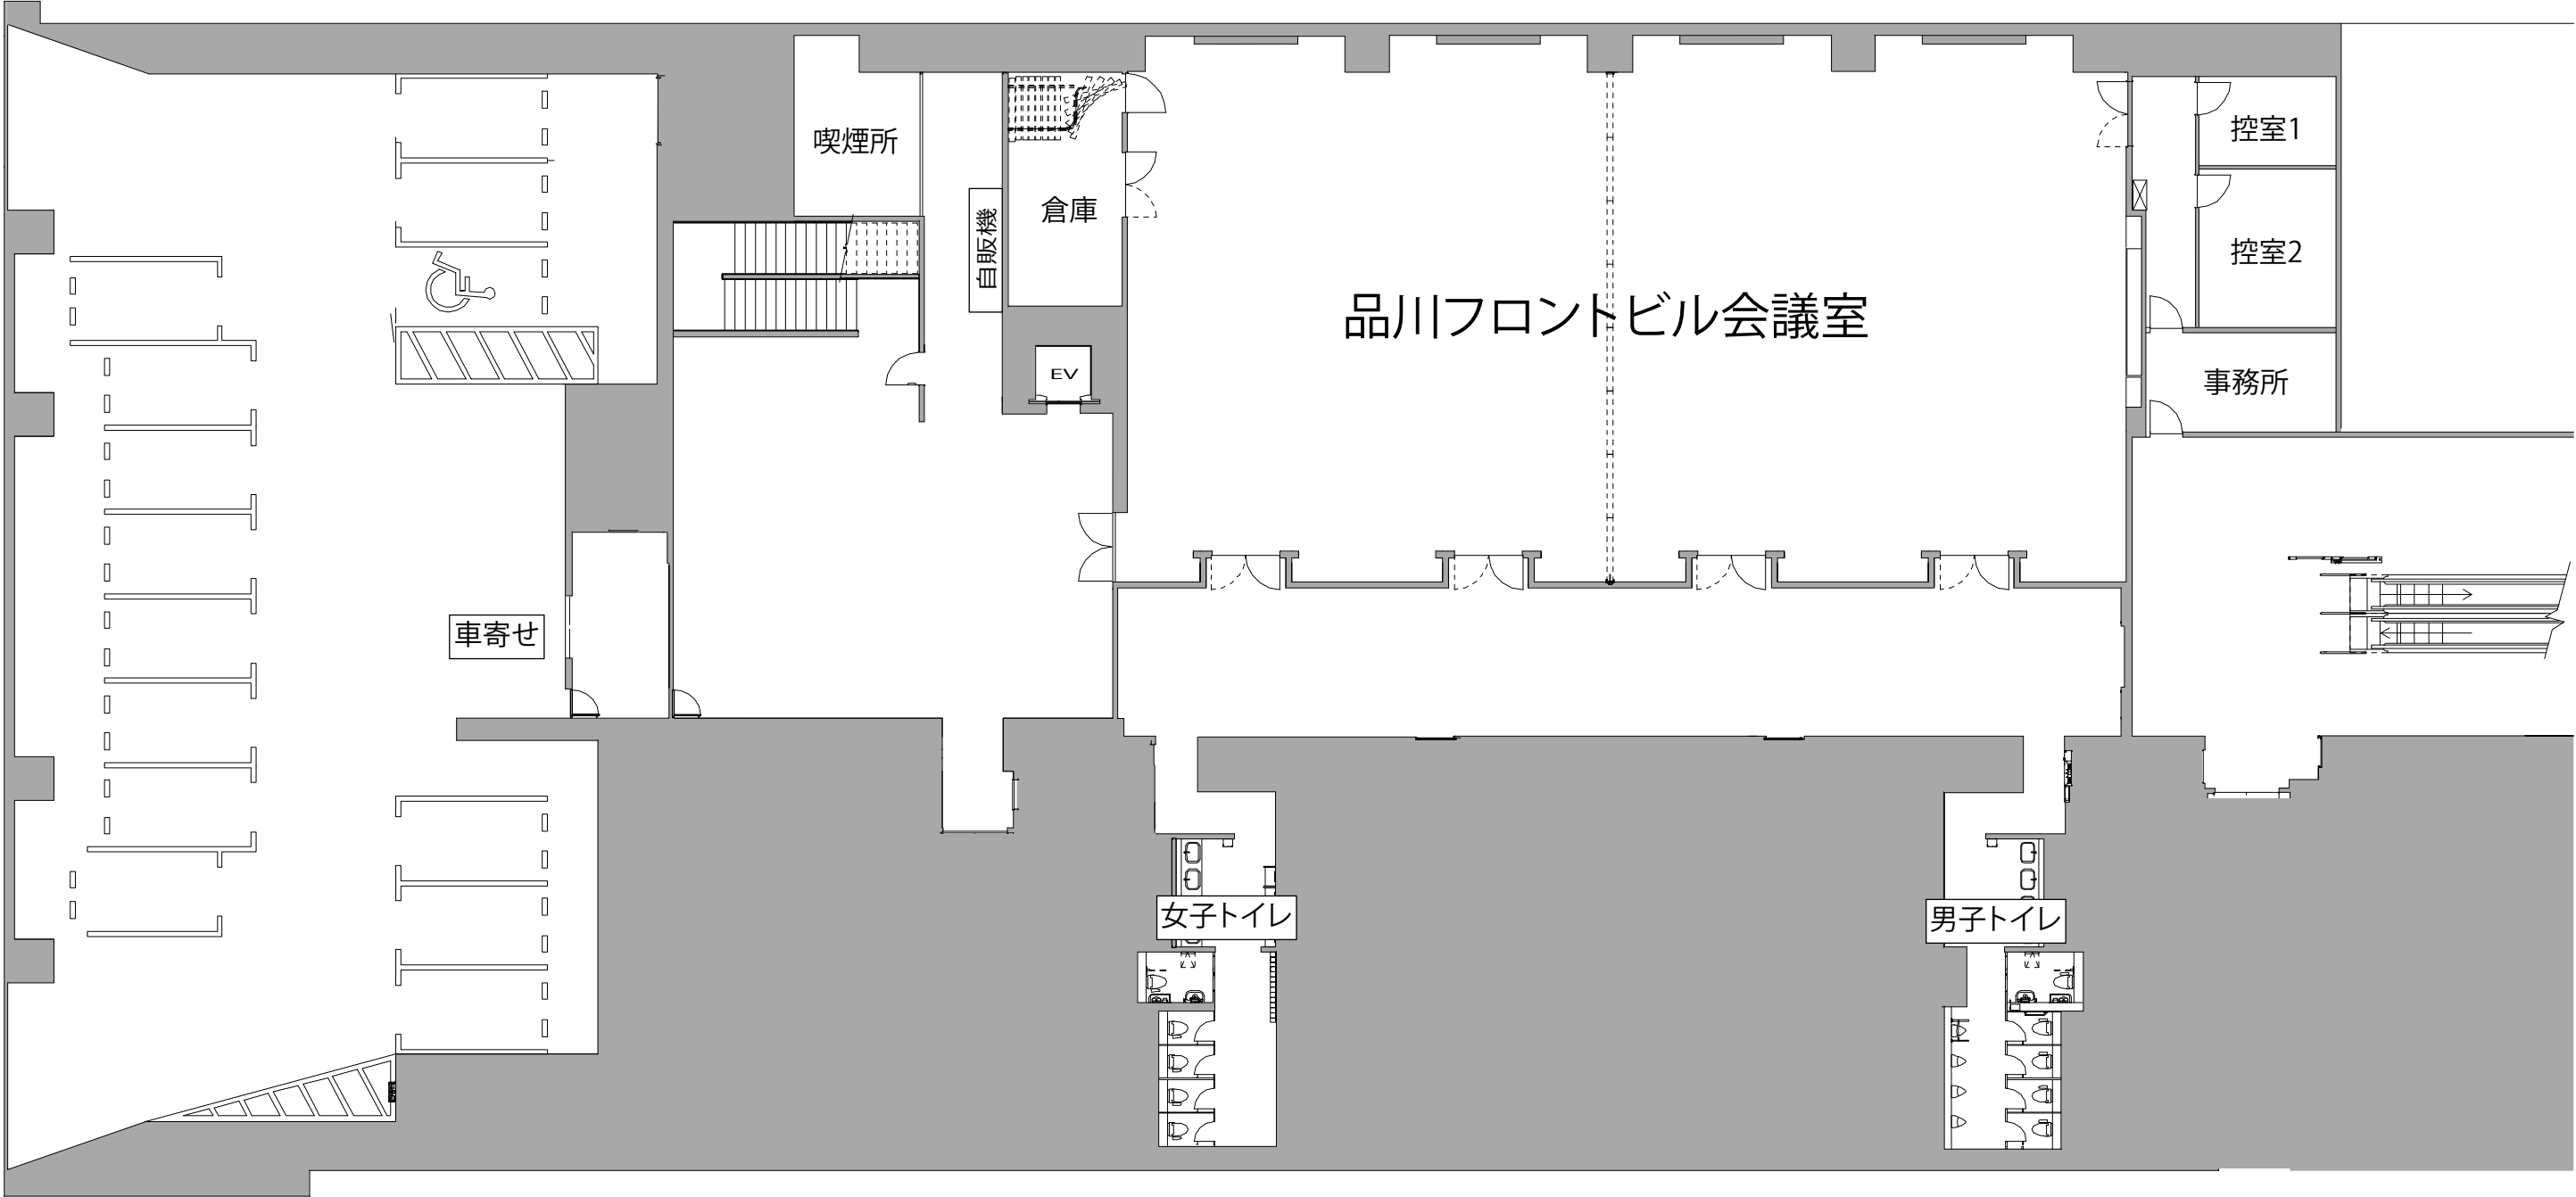

喫煙所

倉庫

自販機

EV

控室1

控室2

事務所

車寄せ

女子トイレ

男子トイレ