


ソーシャルディスタンス対応例
パーティレイアウト 1卓4席×36卓 = 144席
(着席指定席、アクリル板設置)

※アクリル板の手配及び設置は外部手配にて有料となります



感染防止グッズ

アクリル板

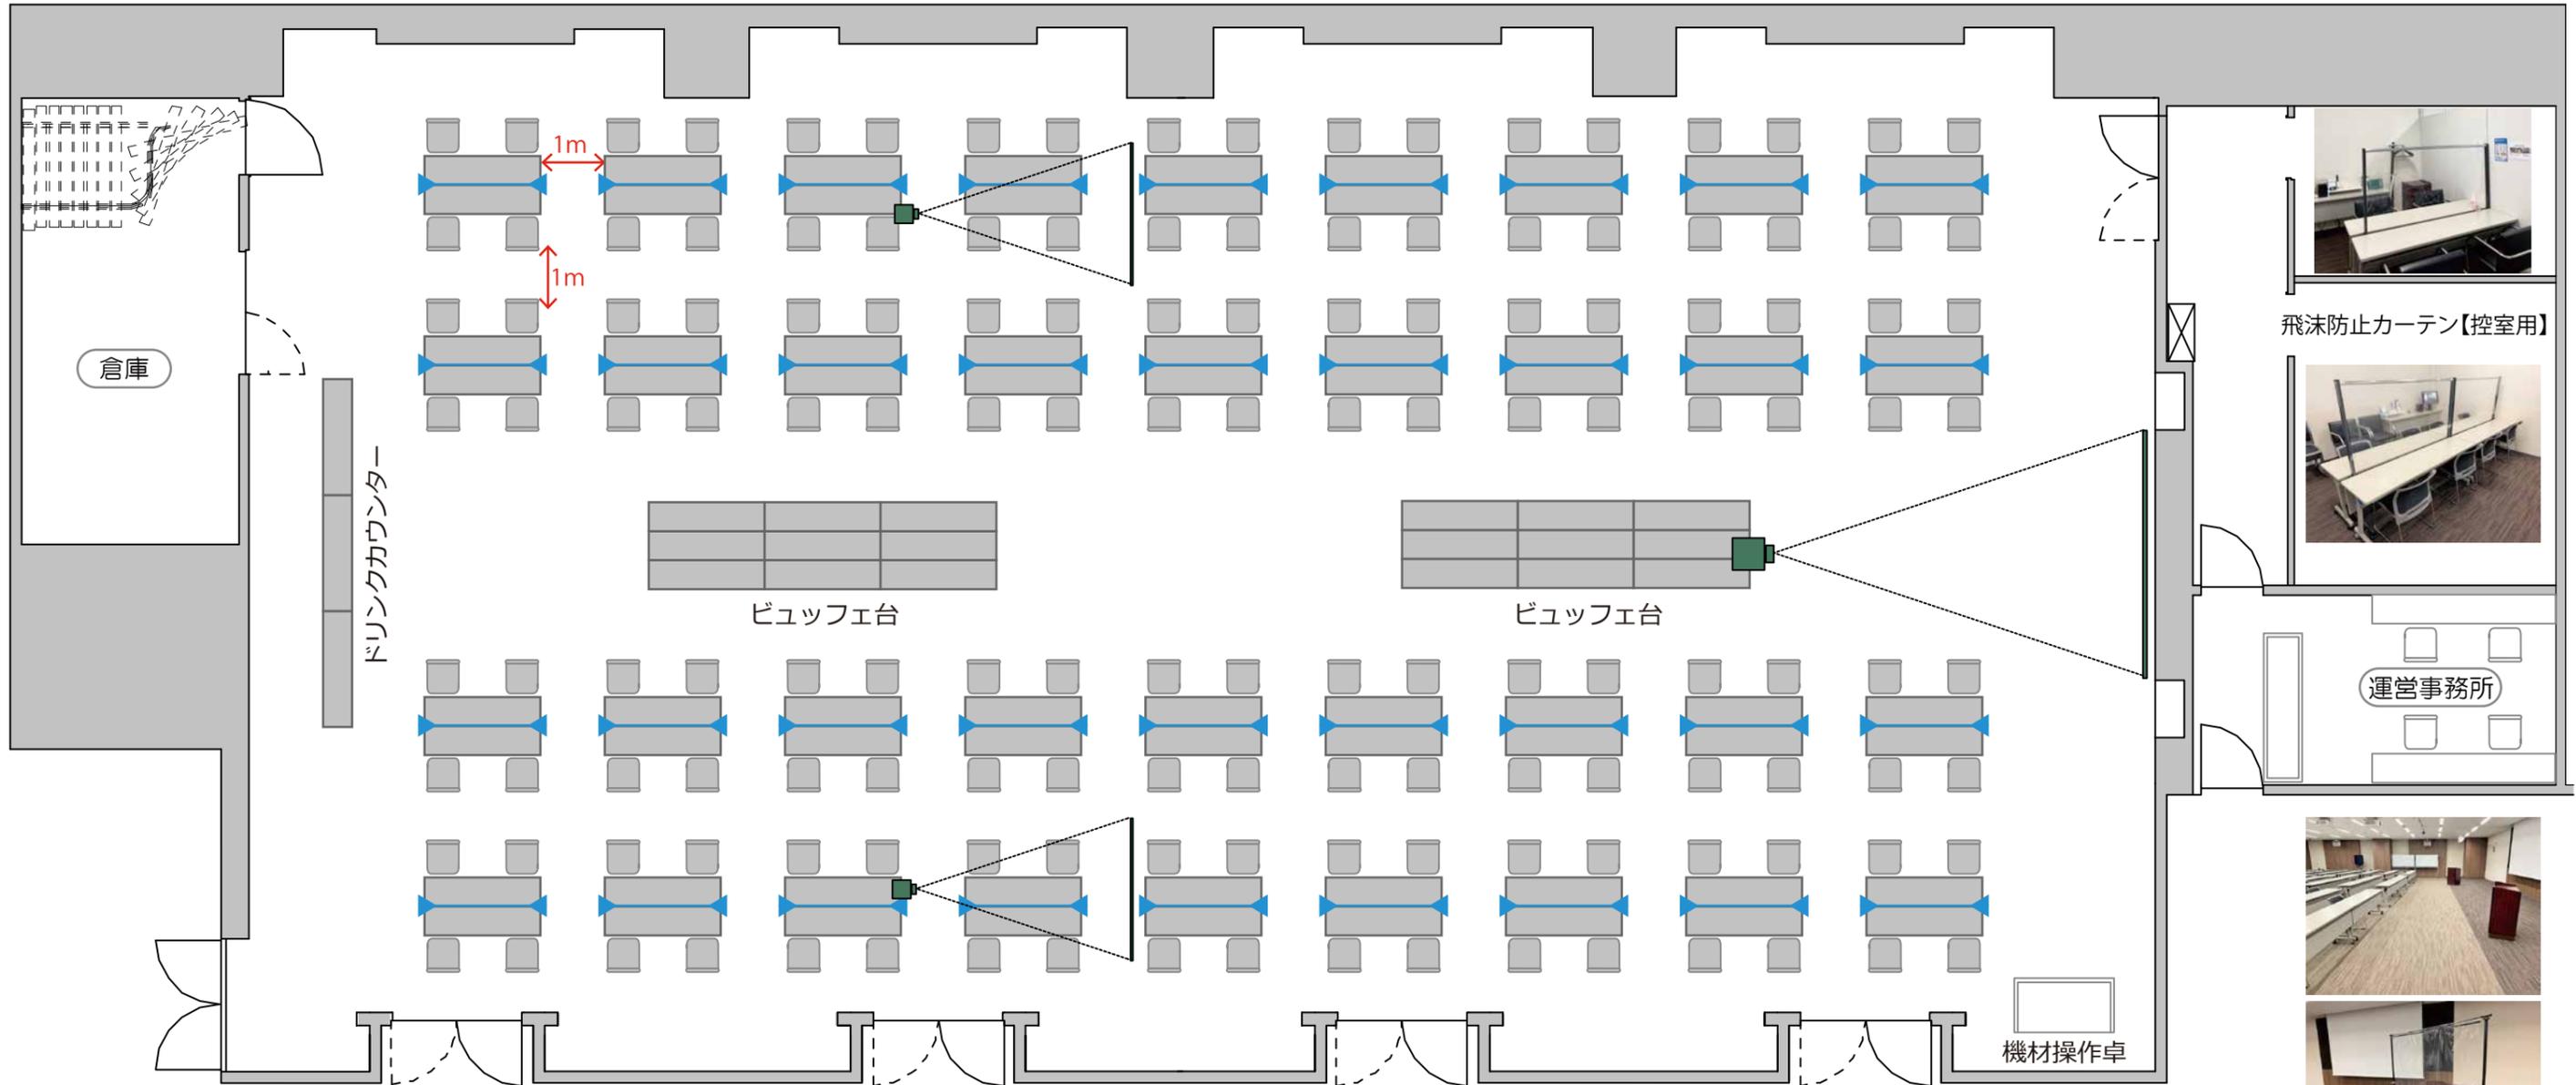

飛沫防止カーテン【控室用】



飛沫防止カーテン【講演用】



ソーシャルディスタンス表示板



飛沫防止カーテン【受付】