


電源回路図

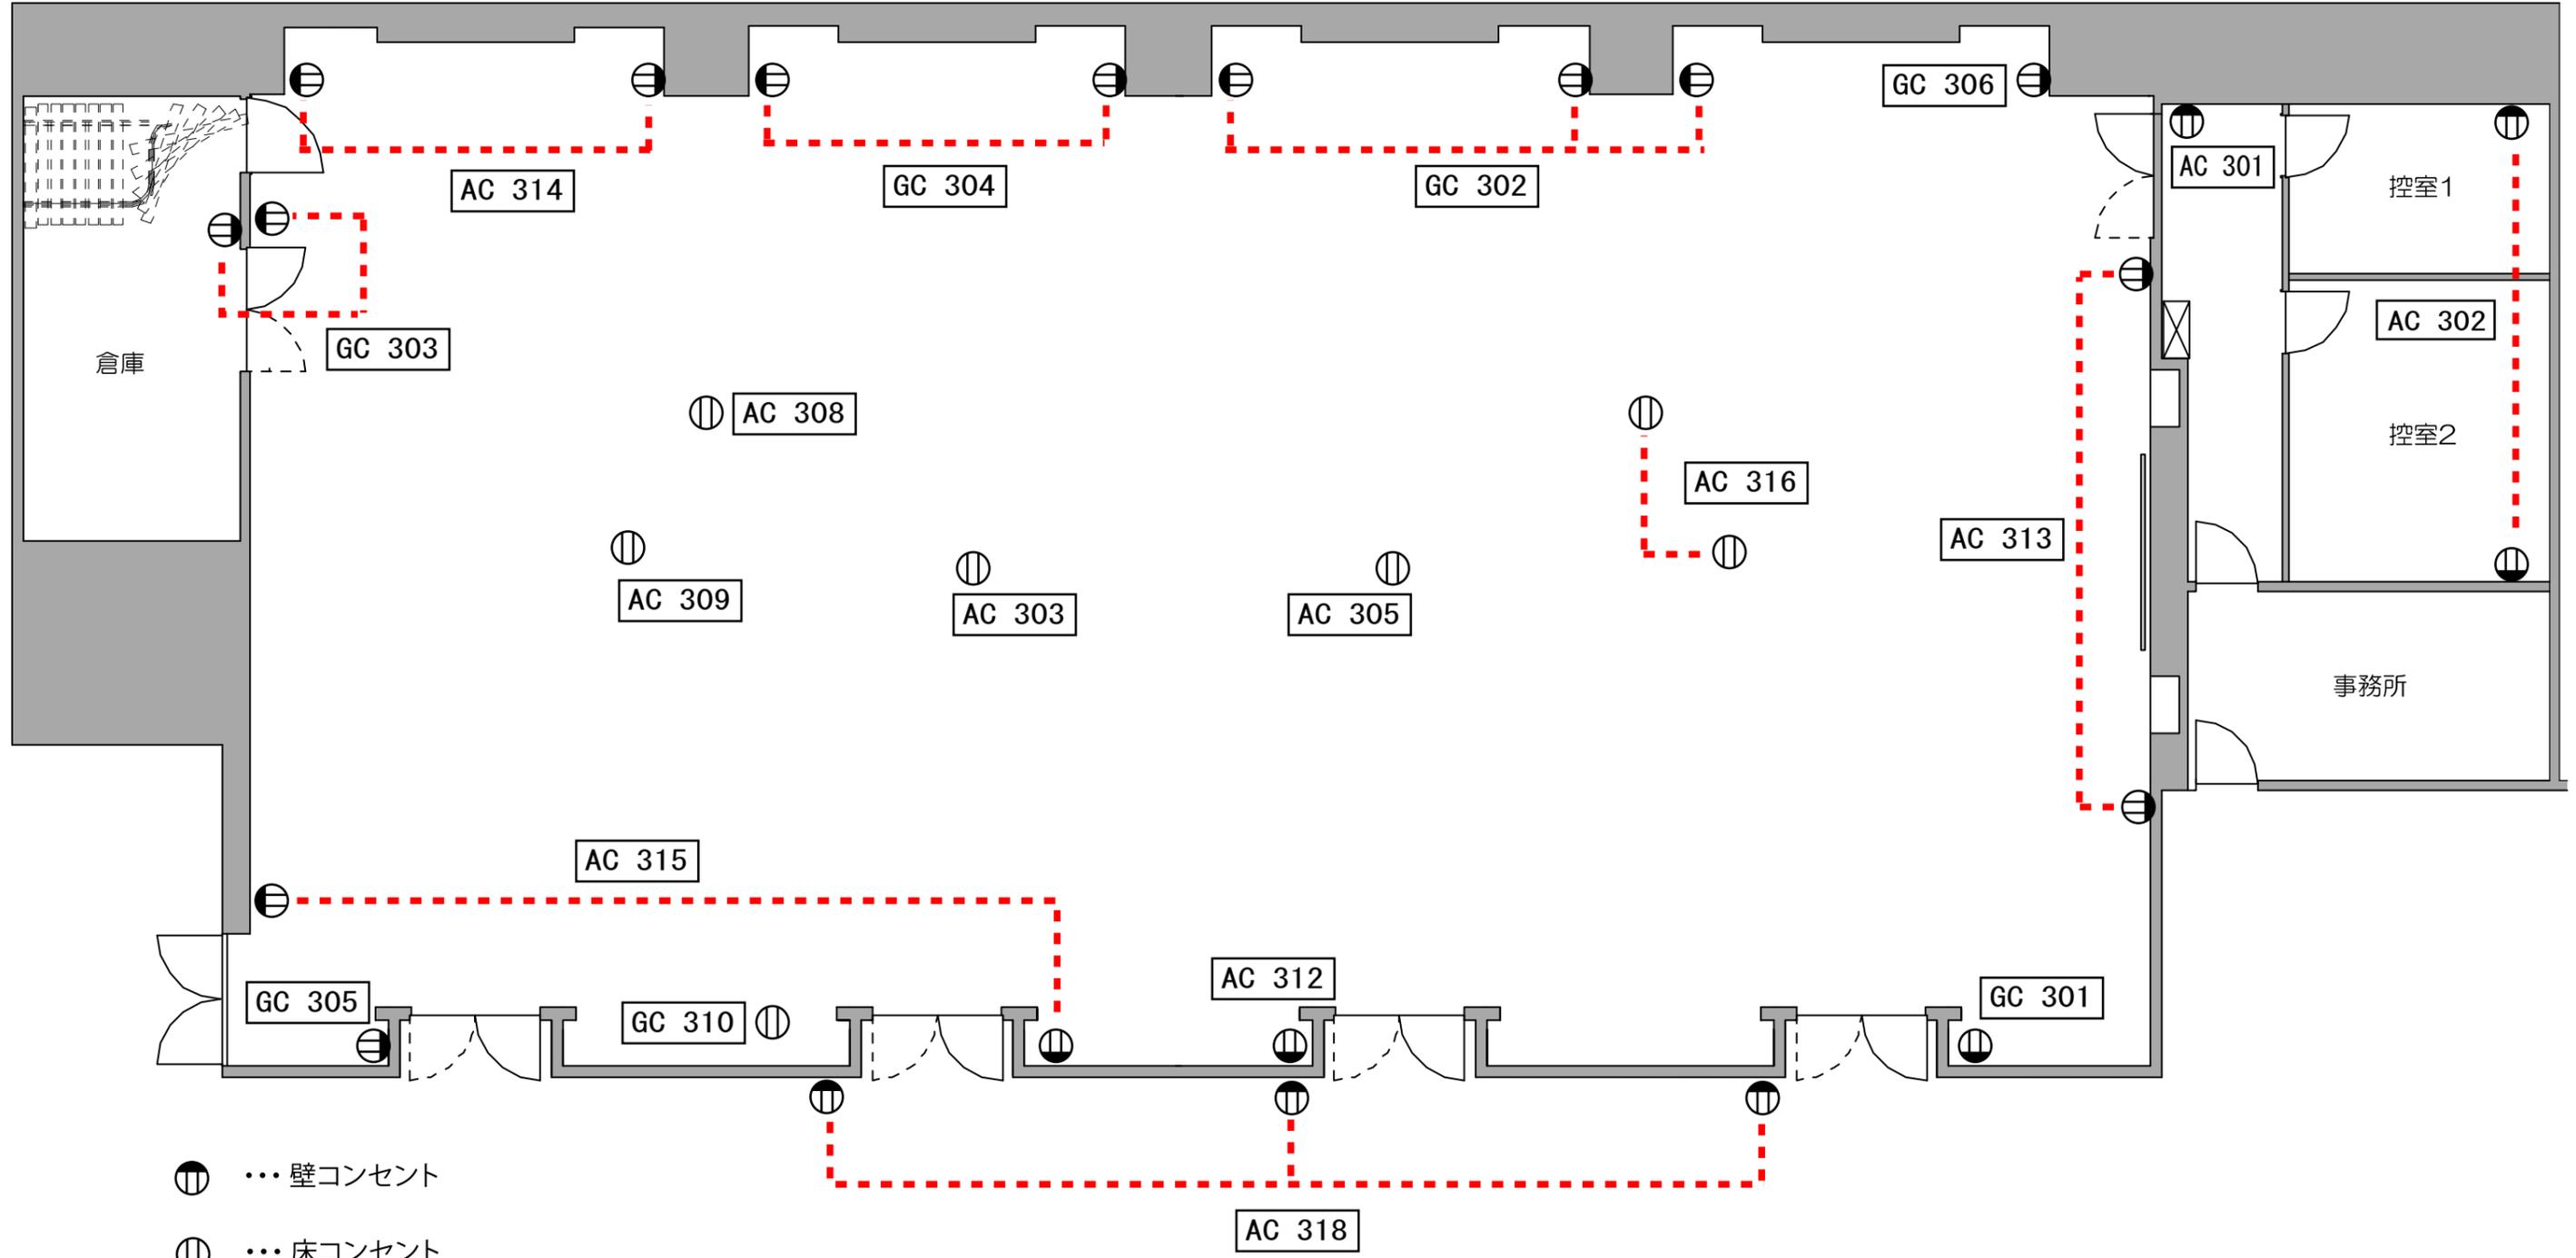

- 壁コンセント
- ⊖ 床コンセント
- ※すべて平行型コンセント(15A)