


電源回路図

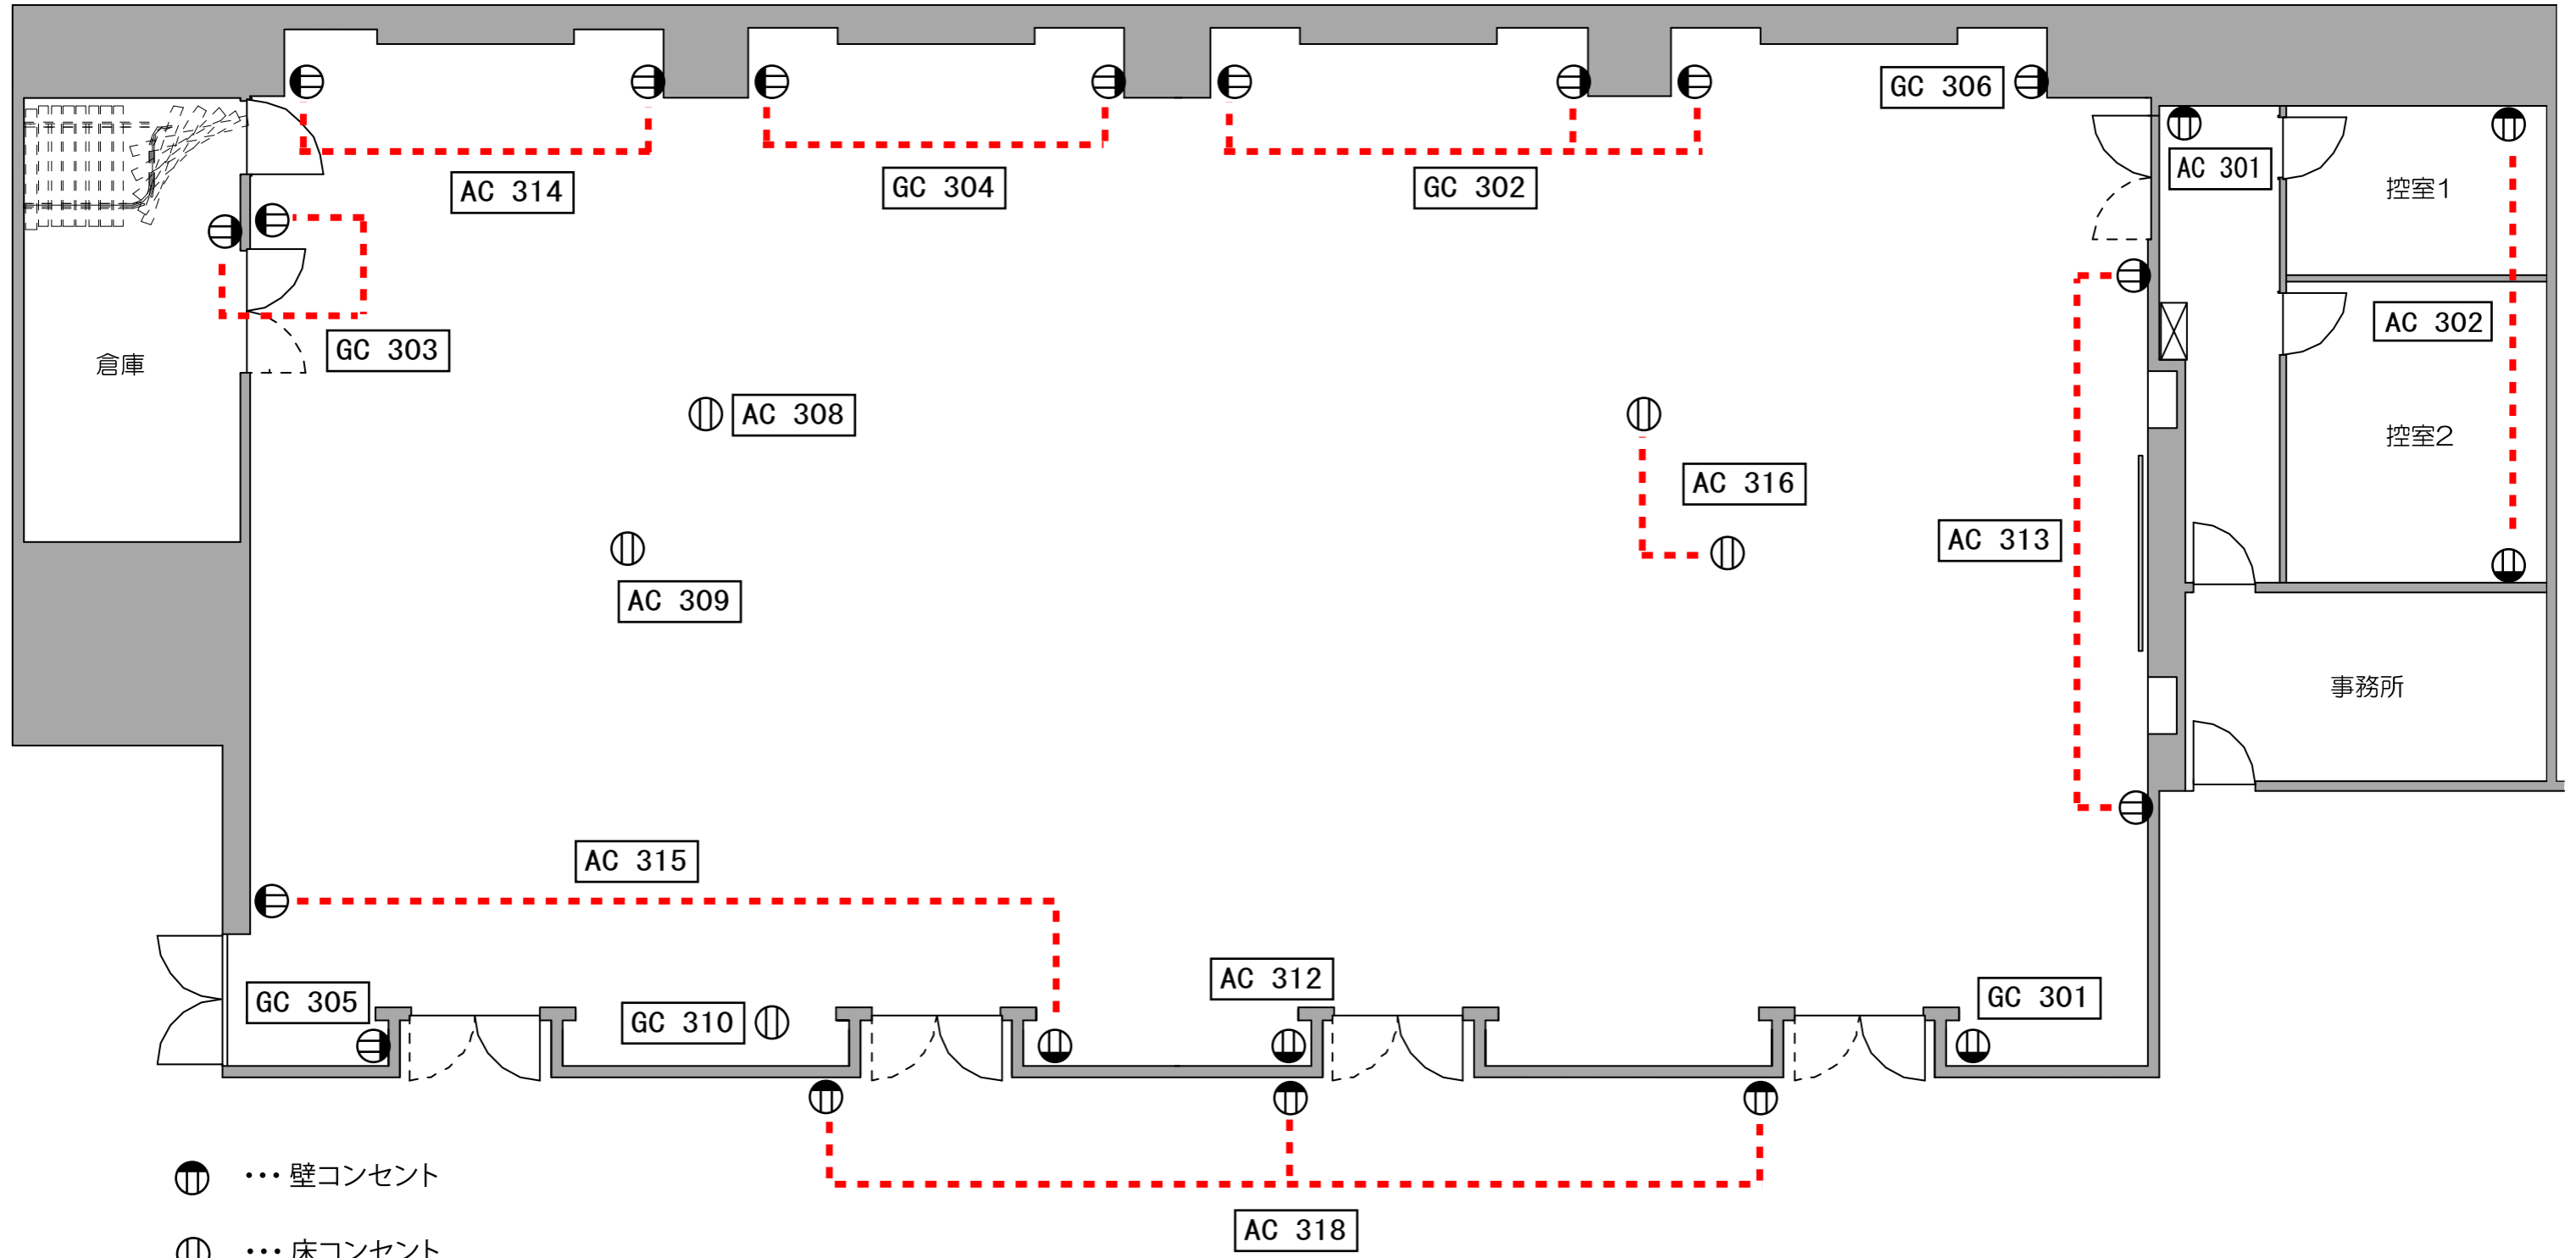

● 壁コンセント

⊕ 床コンセント

※すべて平行型コンセント(20A)