

ソーシャルディスタンス対応例  
 会議室A スクール形式63席  
 会議室B パーティ形式64席  
 (立食自由席、アクリル板無し)




感染防止グッズ

会議室B

会議室A

☞ …飲食時立ち位置

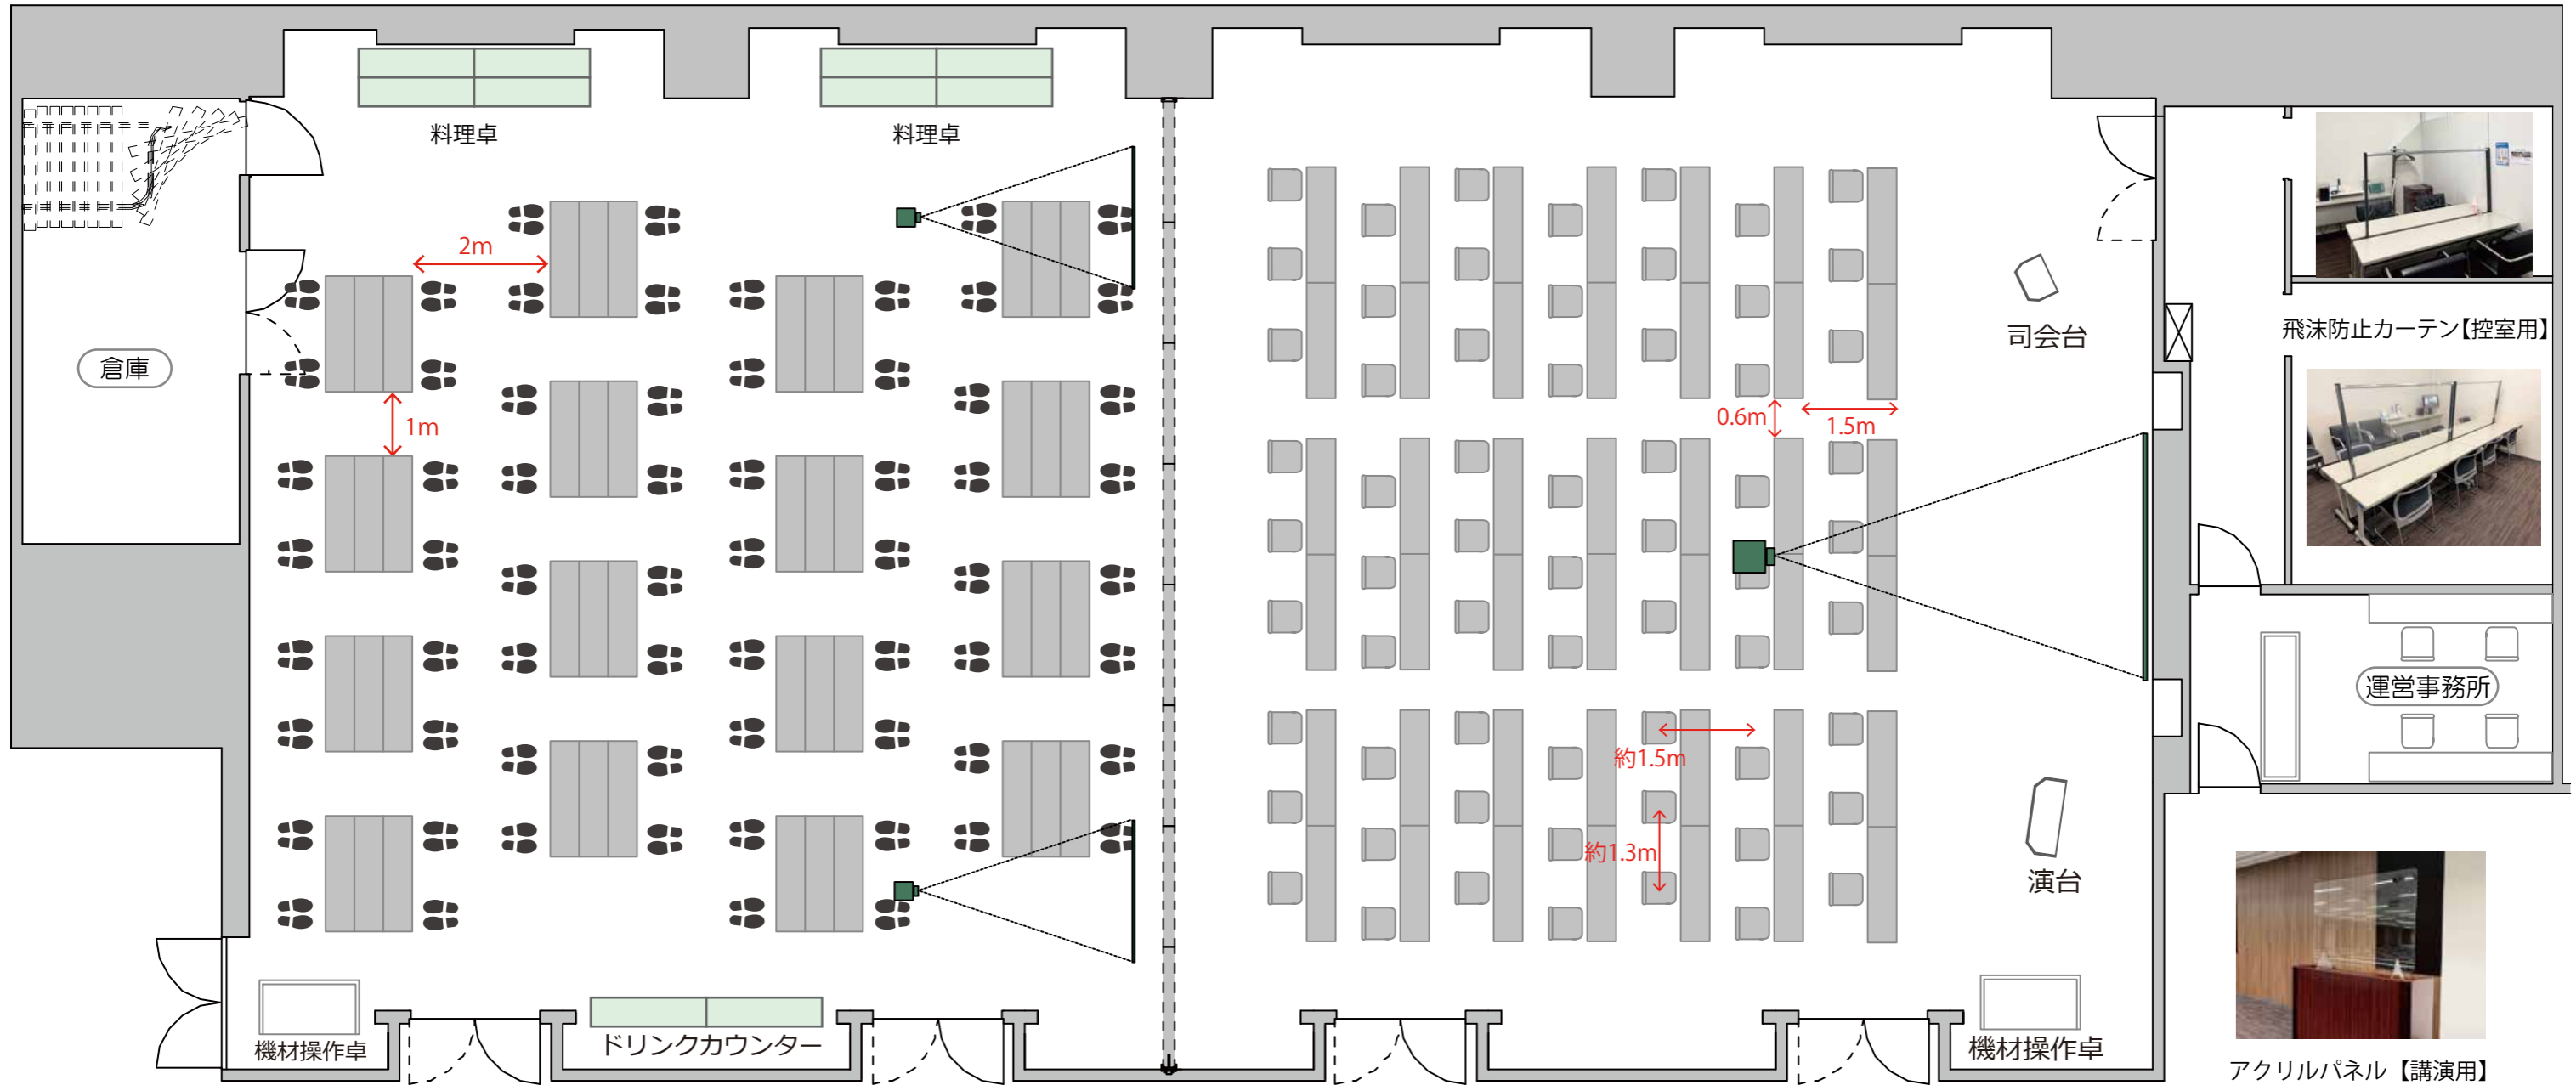

飛沫防止カーテン【控室用】



運営事務所



アクリルパネル【講演用】



ソーシャルディスタンス表示板



飛沫防止カーテン【受付】